



Indgangsfacade

GLASBYGGESTEN I GÆSTETOILET
OVENLYSVINDUE I TRAPPERUM

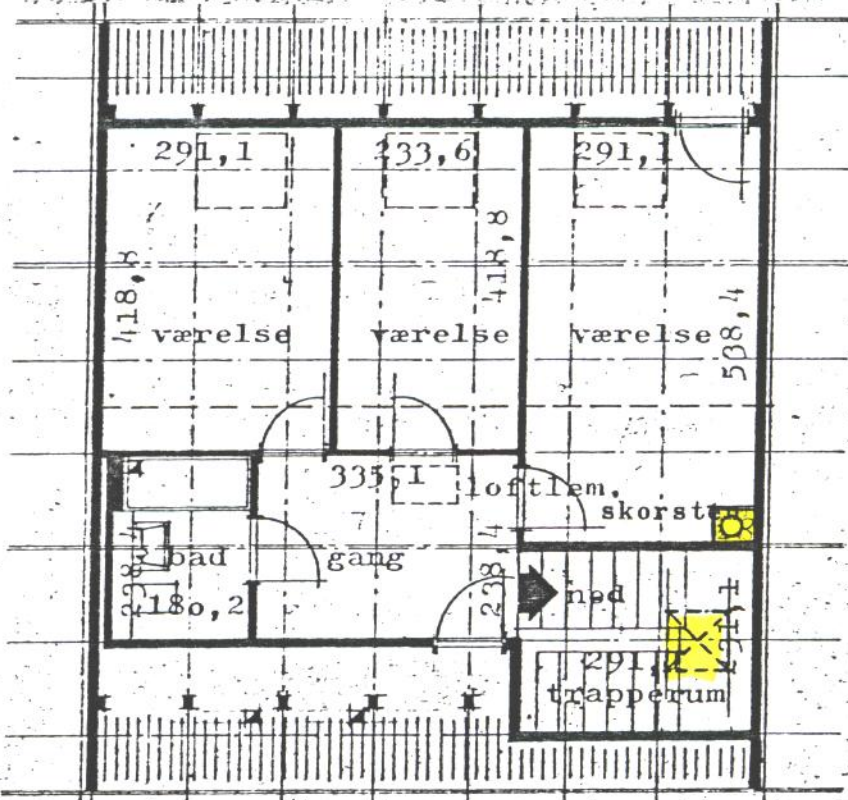


[Yellow highlight] = GODK. ÆNDRING

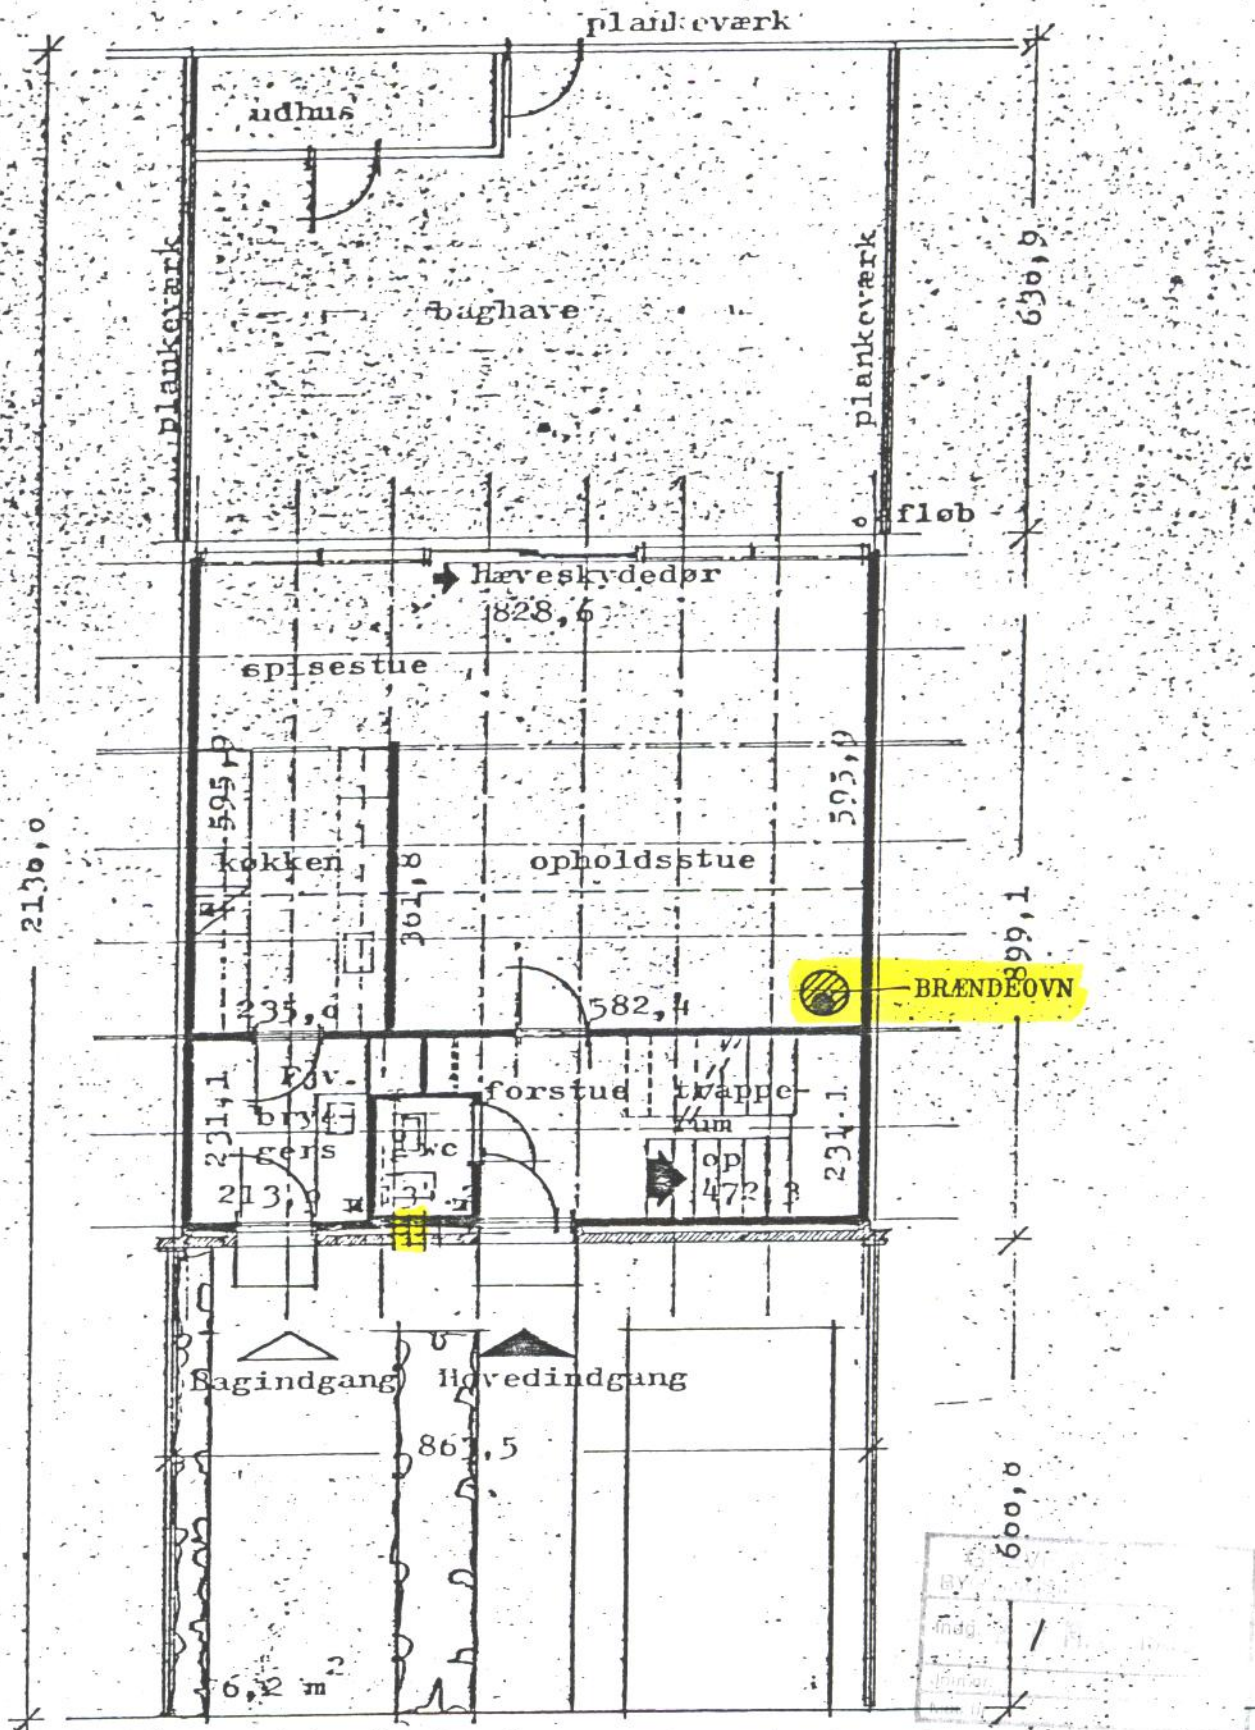

Stueplan

MED PLACERINGSMULIGHED FOR BRÆNDEOVN MED STÅLSKORSTEN

[Yellow highlight] = GODK. ÆNDRINGER

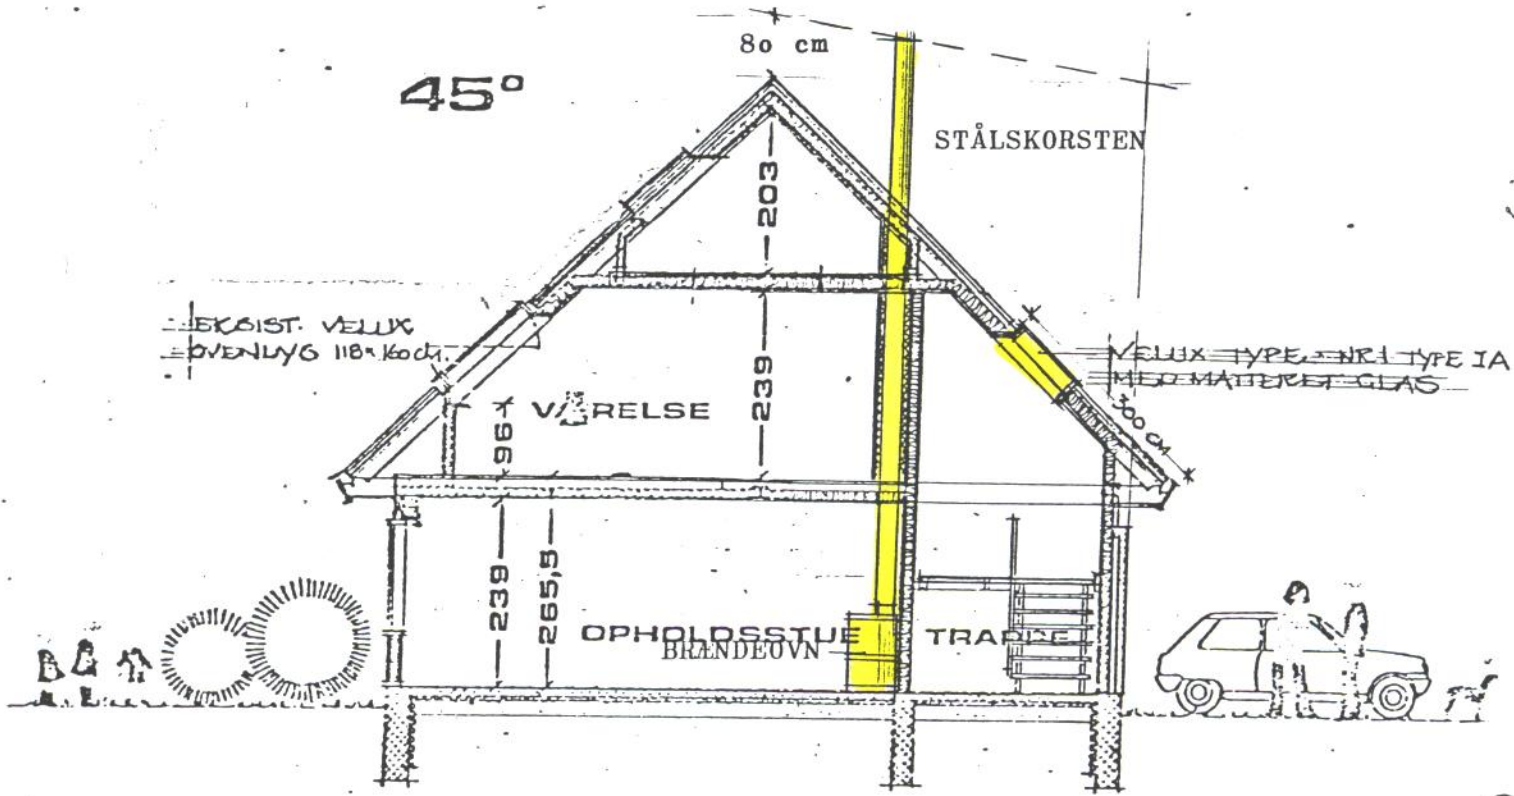

SNIT - MÅLESTOK 1:100
PLACERING AF OVENLYGSVINDUE OVER TRAPPE
SAMT PLACERING AF BRÆNDEOVN MED STÅLSKORSTEN
GREVE STRANDBY

