



Indgangsfacade

GLASBYGGESTEN I GÆSTETOILET  
OVENLYSVINDUE I TRAPPERUM



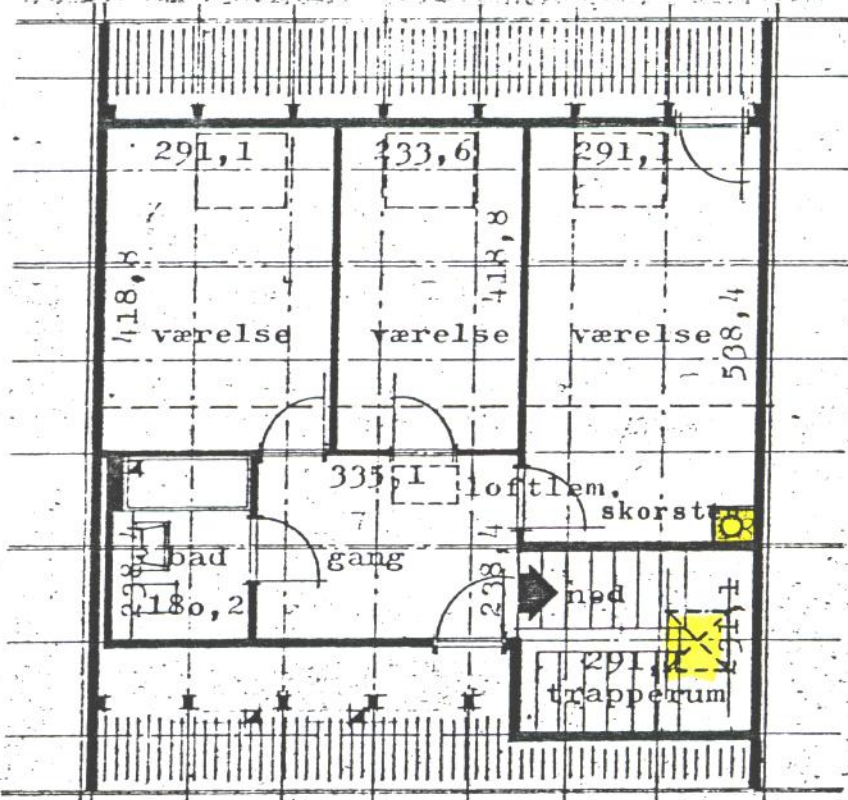


[Yellow highlight] = GODK. ÆNDRING

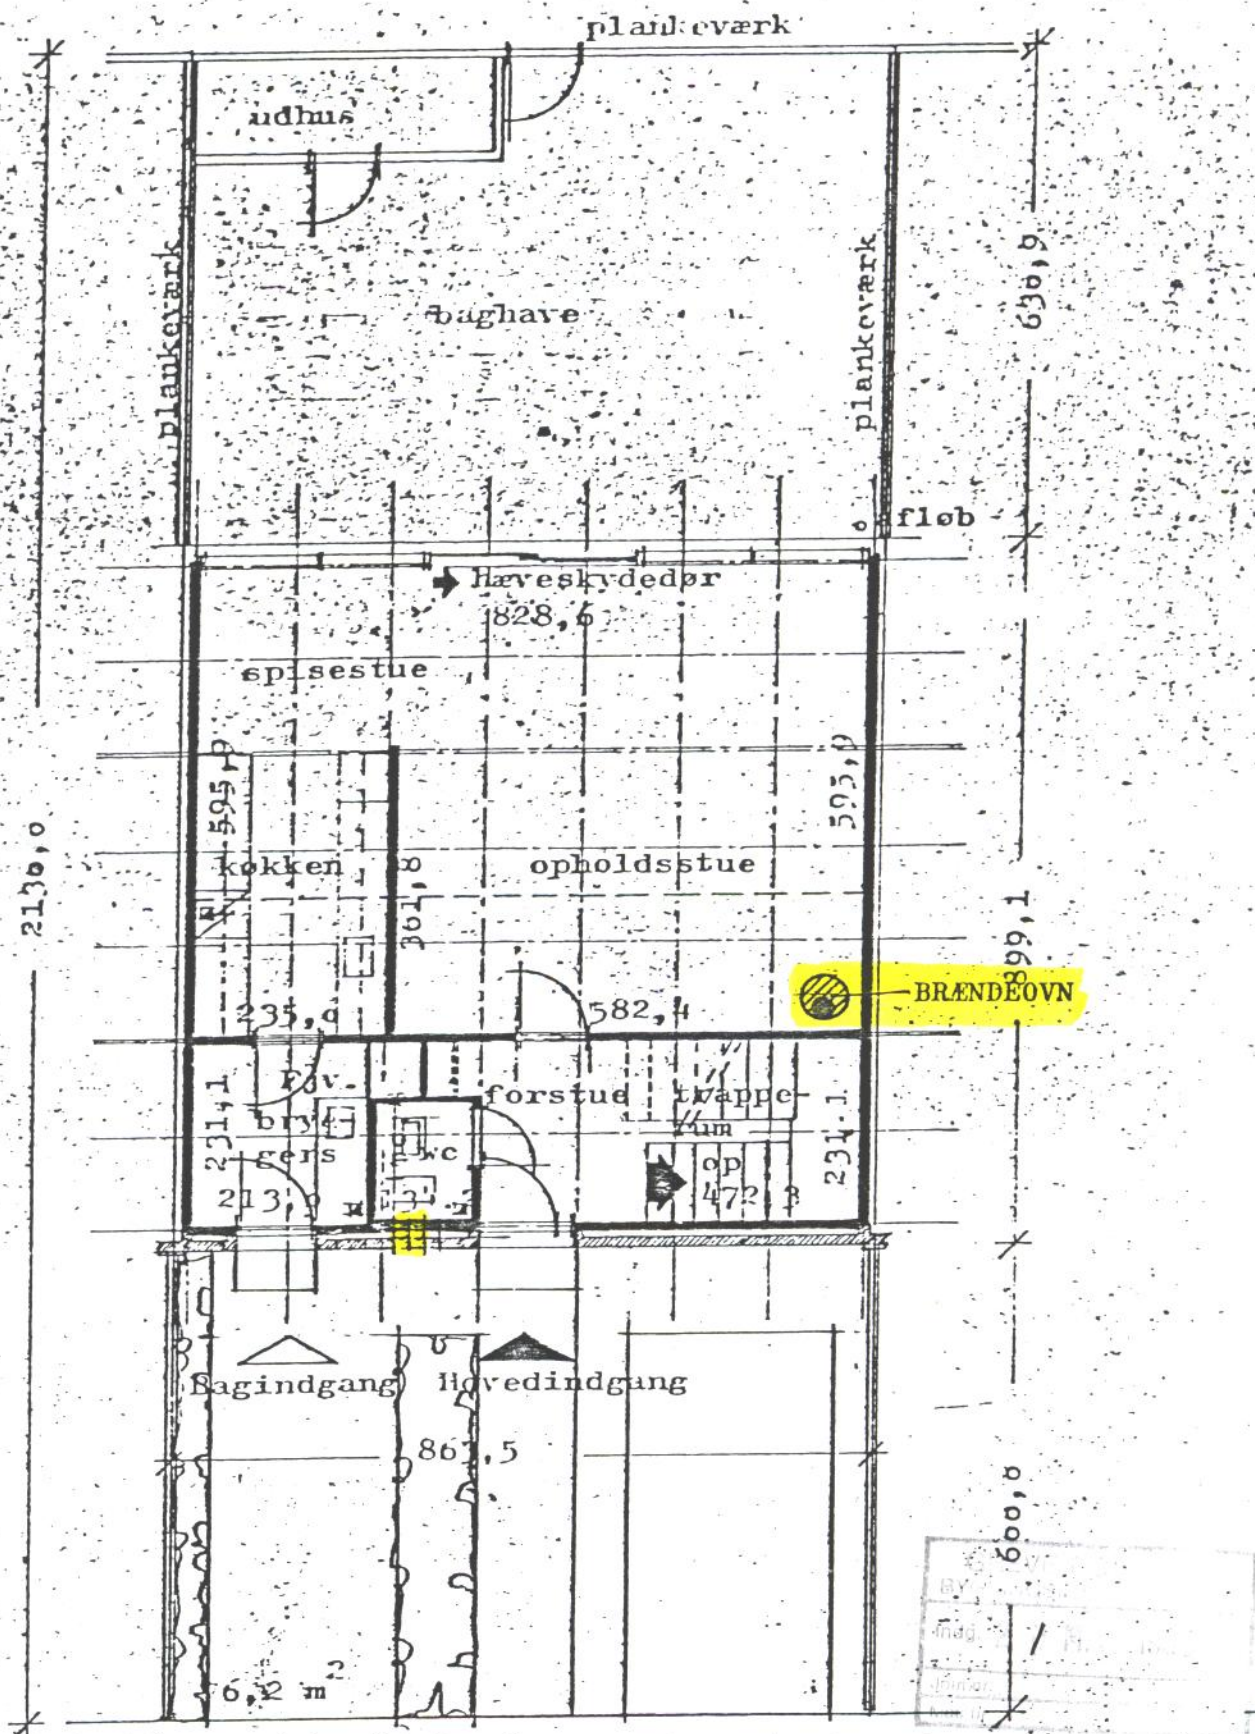

Stueplan  
MED PLACERINGSMULIGHED FOR BRÆNDEOVN MED STÅLSKORSTEN

**[Yellow highlight]** = GODK. ÆNDRINGER

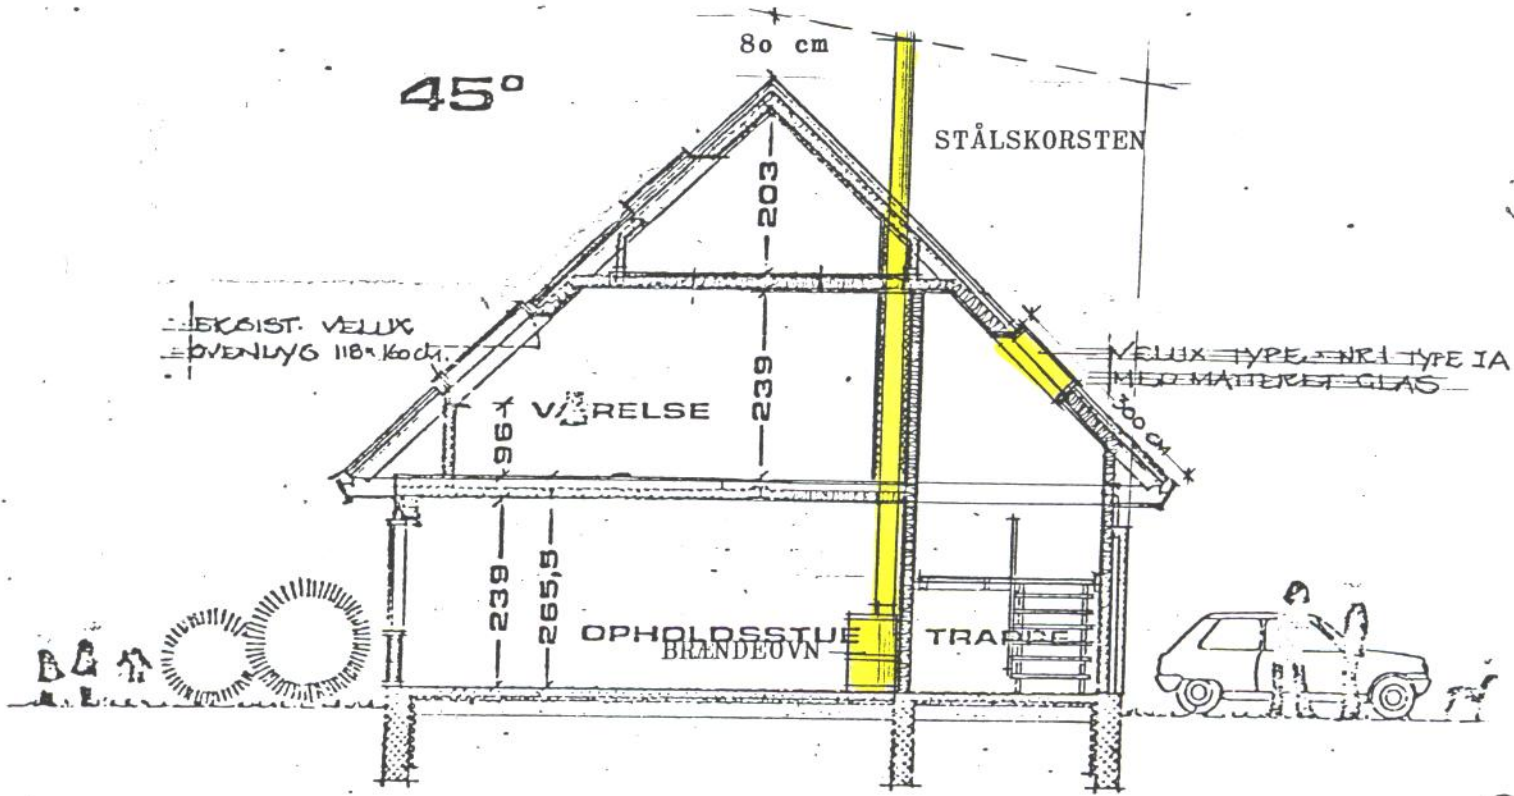

SNIT - MÅLESTOK 1:100  
PLACERING AF OVENLYG VINDUE OVER TRAPPE  
SAMT PLACERING AF BRÆNDEOVN MED STÅLSKORSTEN  
**GREVE STRANDBY**

