



[Yellow highlight] = GODK. ÆNDRINGER

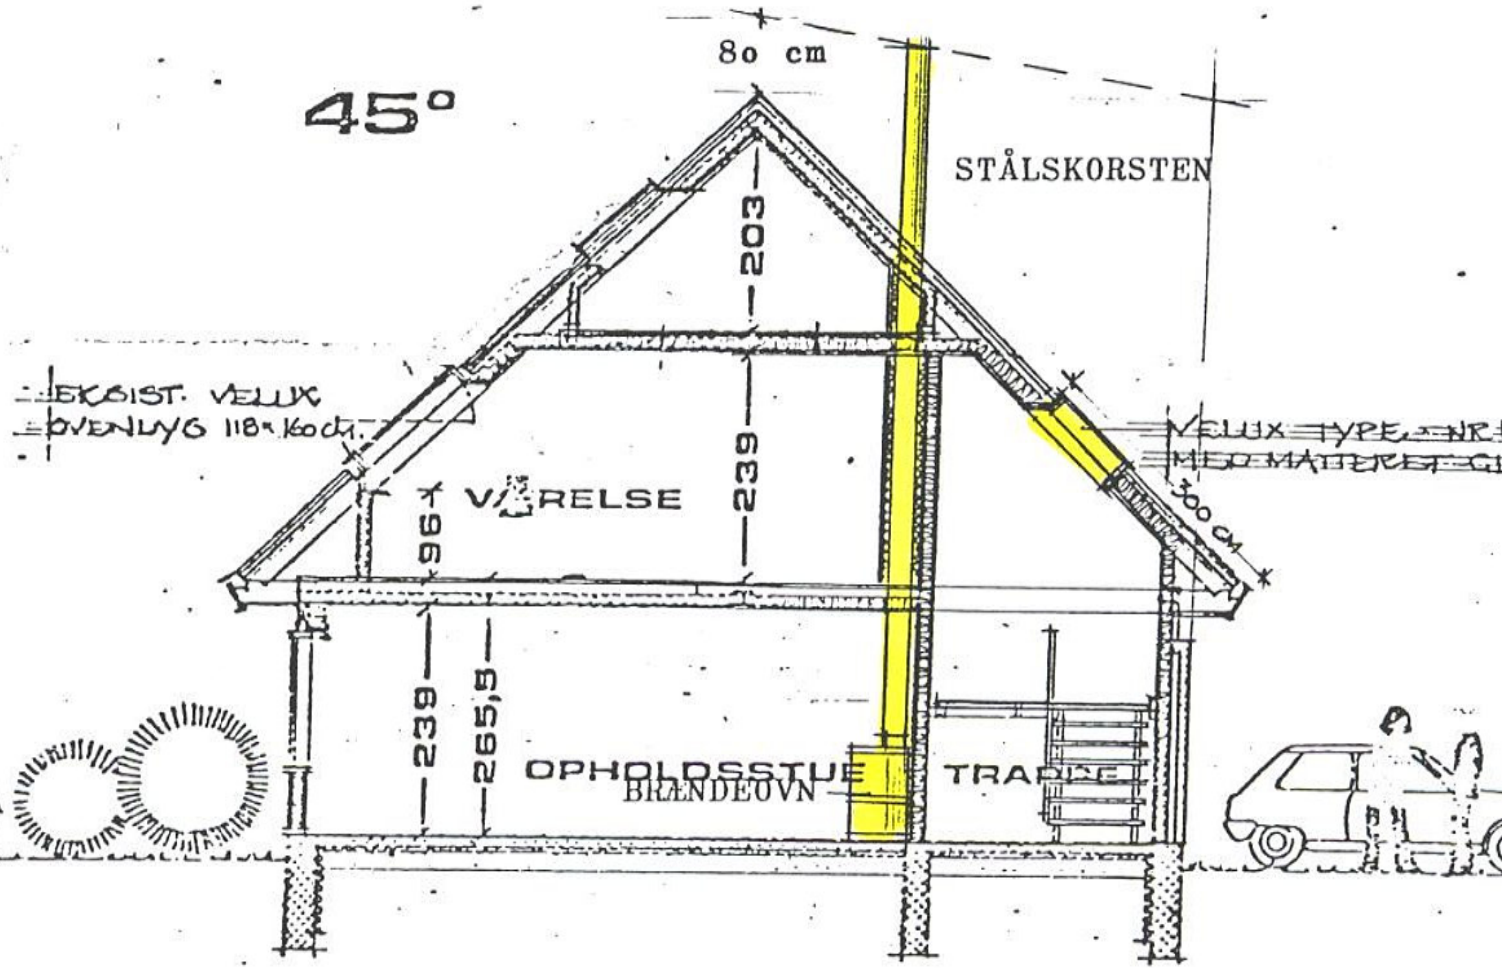


SNIT - MÅLESTOK 1:100
PLACERING AF OVENLYSVINDUE OVER TRAPPE
SAMT PLACERING AF BRÆNDEOVN MED STÅLSKORSTEN
GREVE STRANDBY



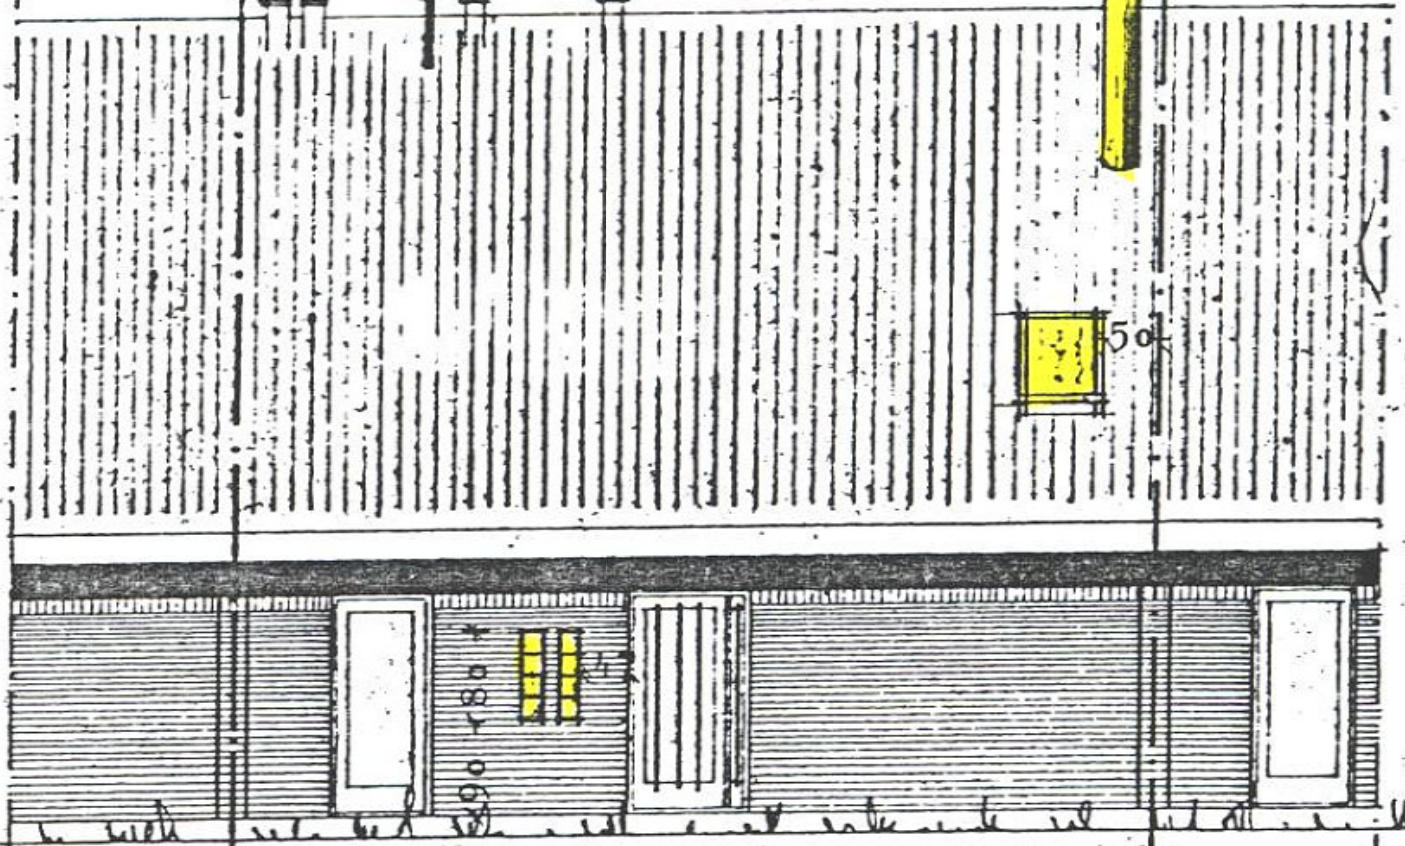


Indgangsfacade

GLASBYGGESTEN I GÆSTETOILET
OVENLYSVINDUE I TRAPPERUM

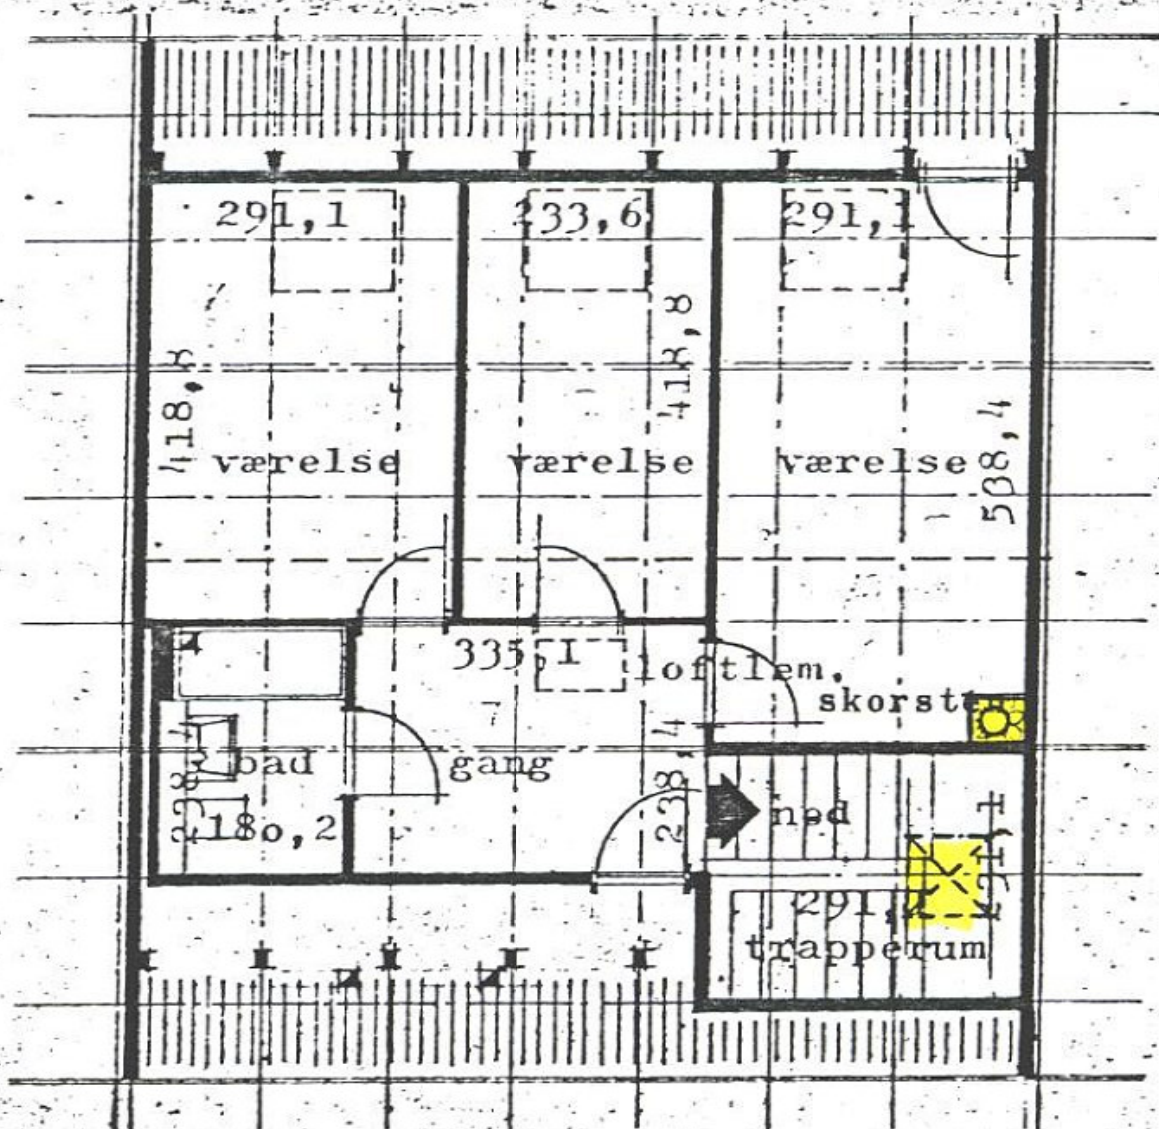

[Yellow highlight] = GODK. ÆNDRING

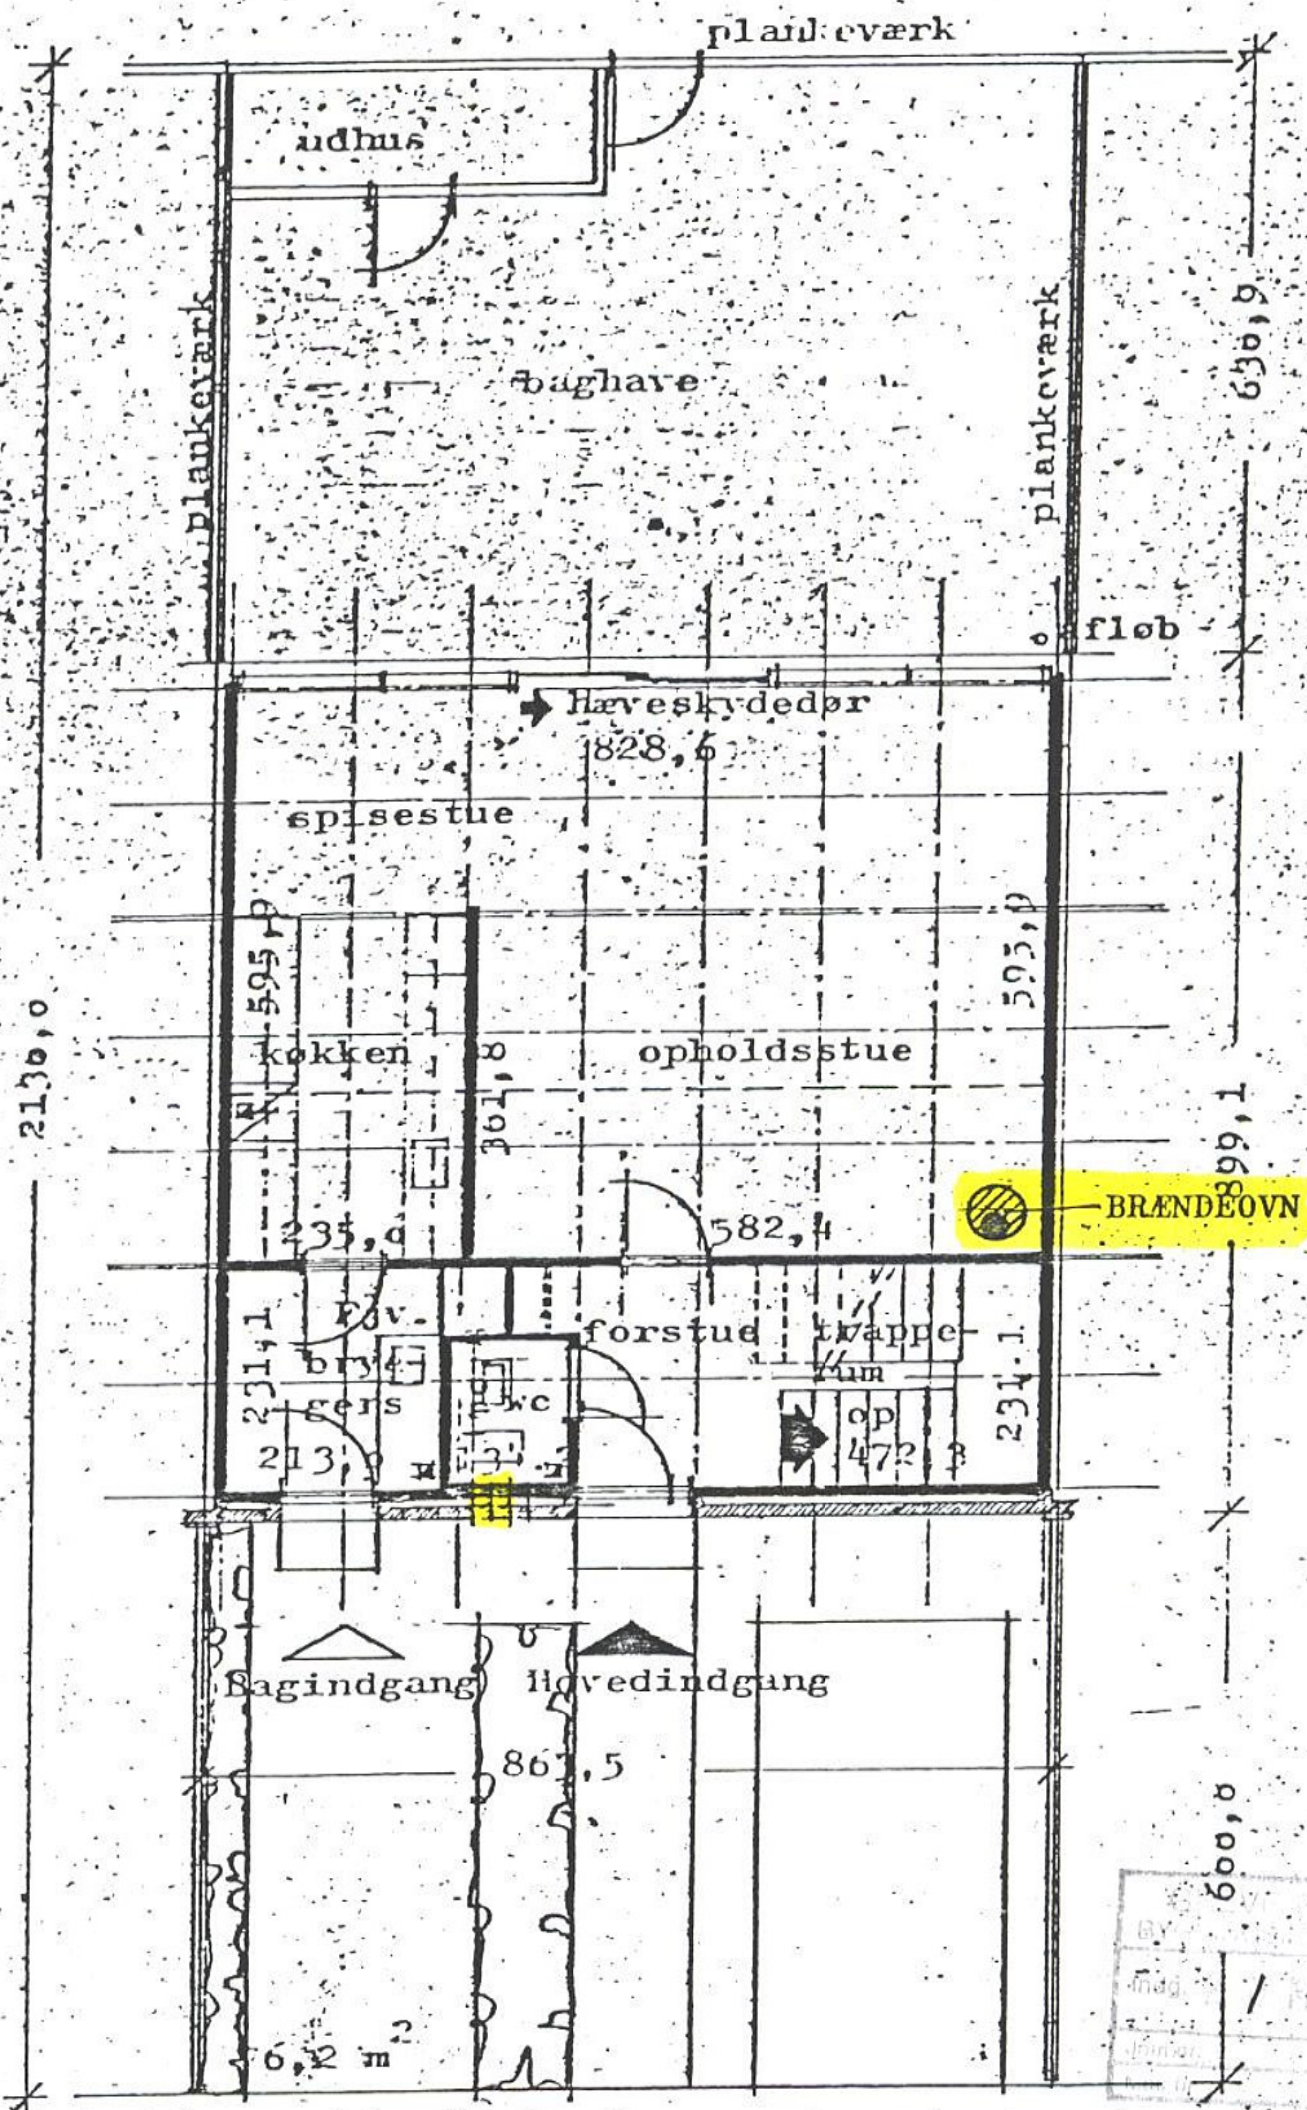

Stueplan

MED PLACERINGSMULIGHED FOR BRÆNDEOVN MED STÅLSKORSTEN