

Velux type nr. 1.


98x78

Standard GGL nr.

Ornament 520

Snit - Målestok 1:100

Placering af ovenlysvindue i badeværelse.

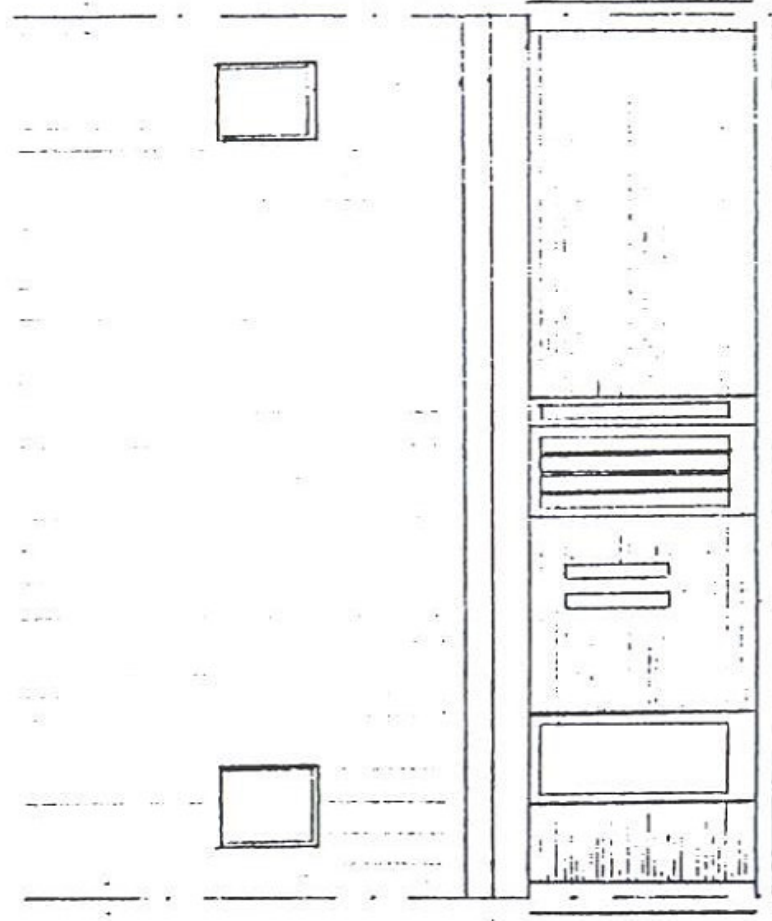


Indgangsfacade.

Glasbyggesten i gæstetøilet.


Ovenlysvindue i trapperum.

Ovenlysvindue i badeværelse.

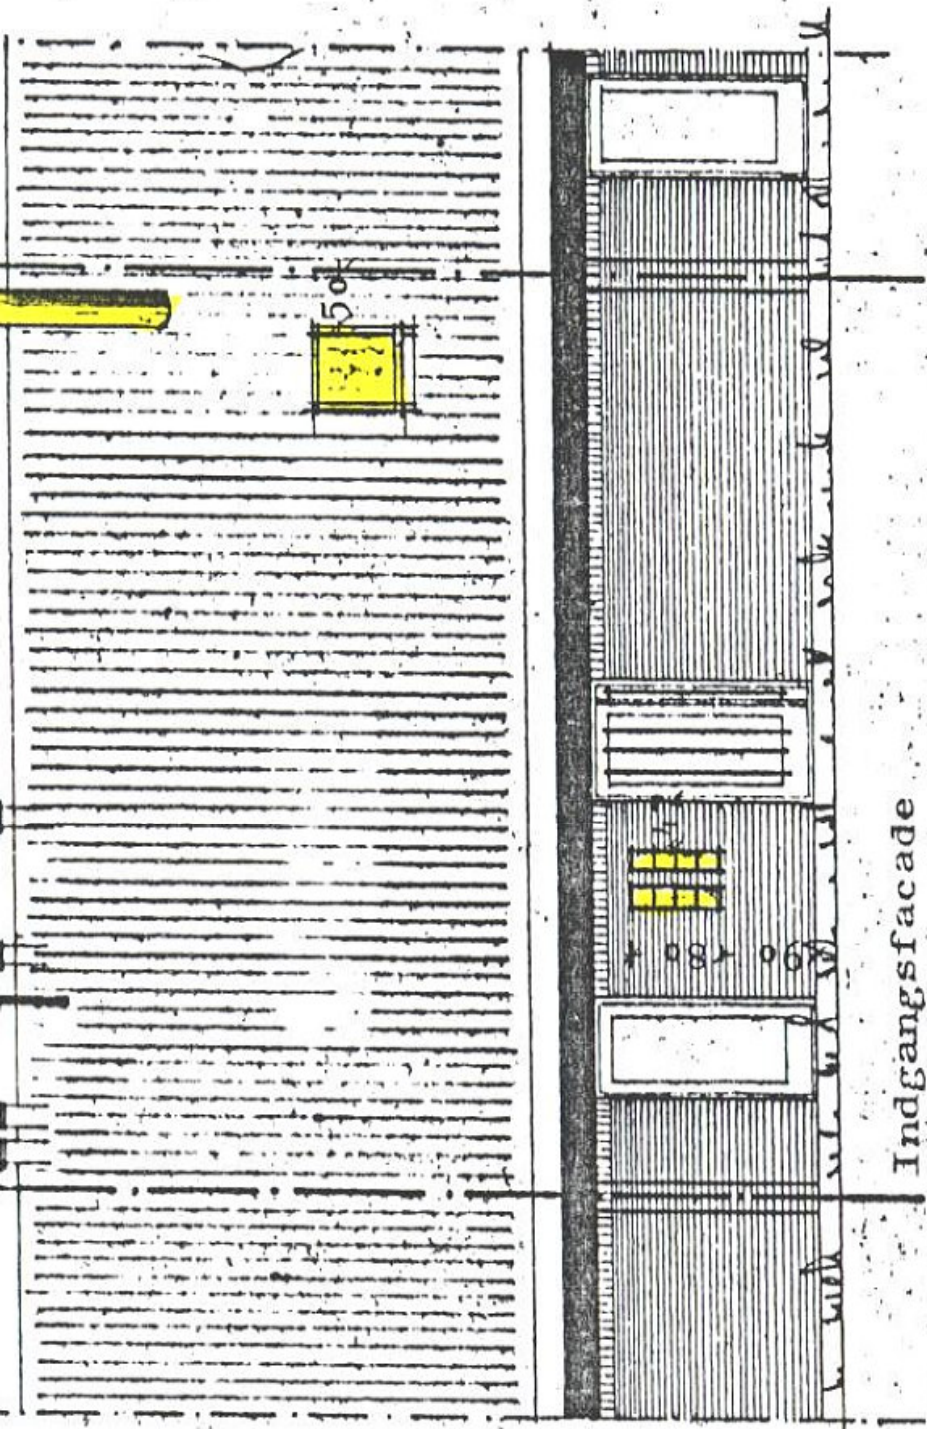


Indgangsfacade

GLASBYGGESTEN I GÆSTETOILET
OVENLYSVINDUE I TRAPPERUM

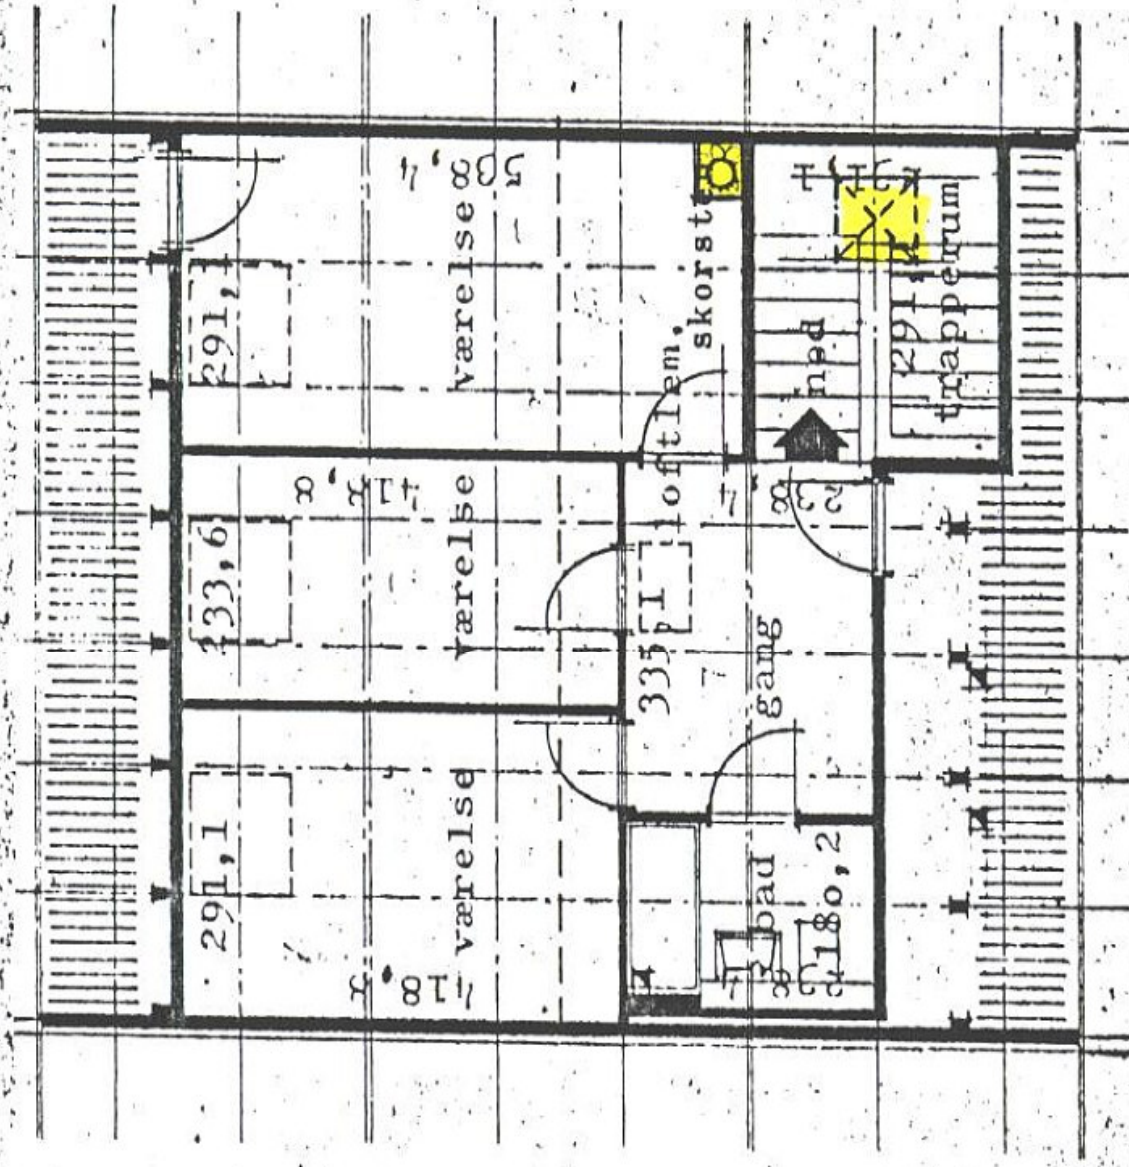

BRÆNDLING = GODK.

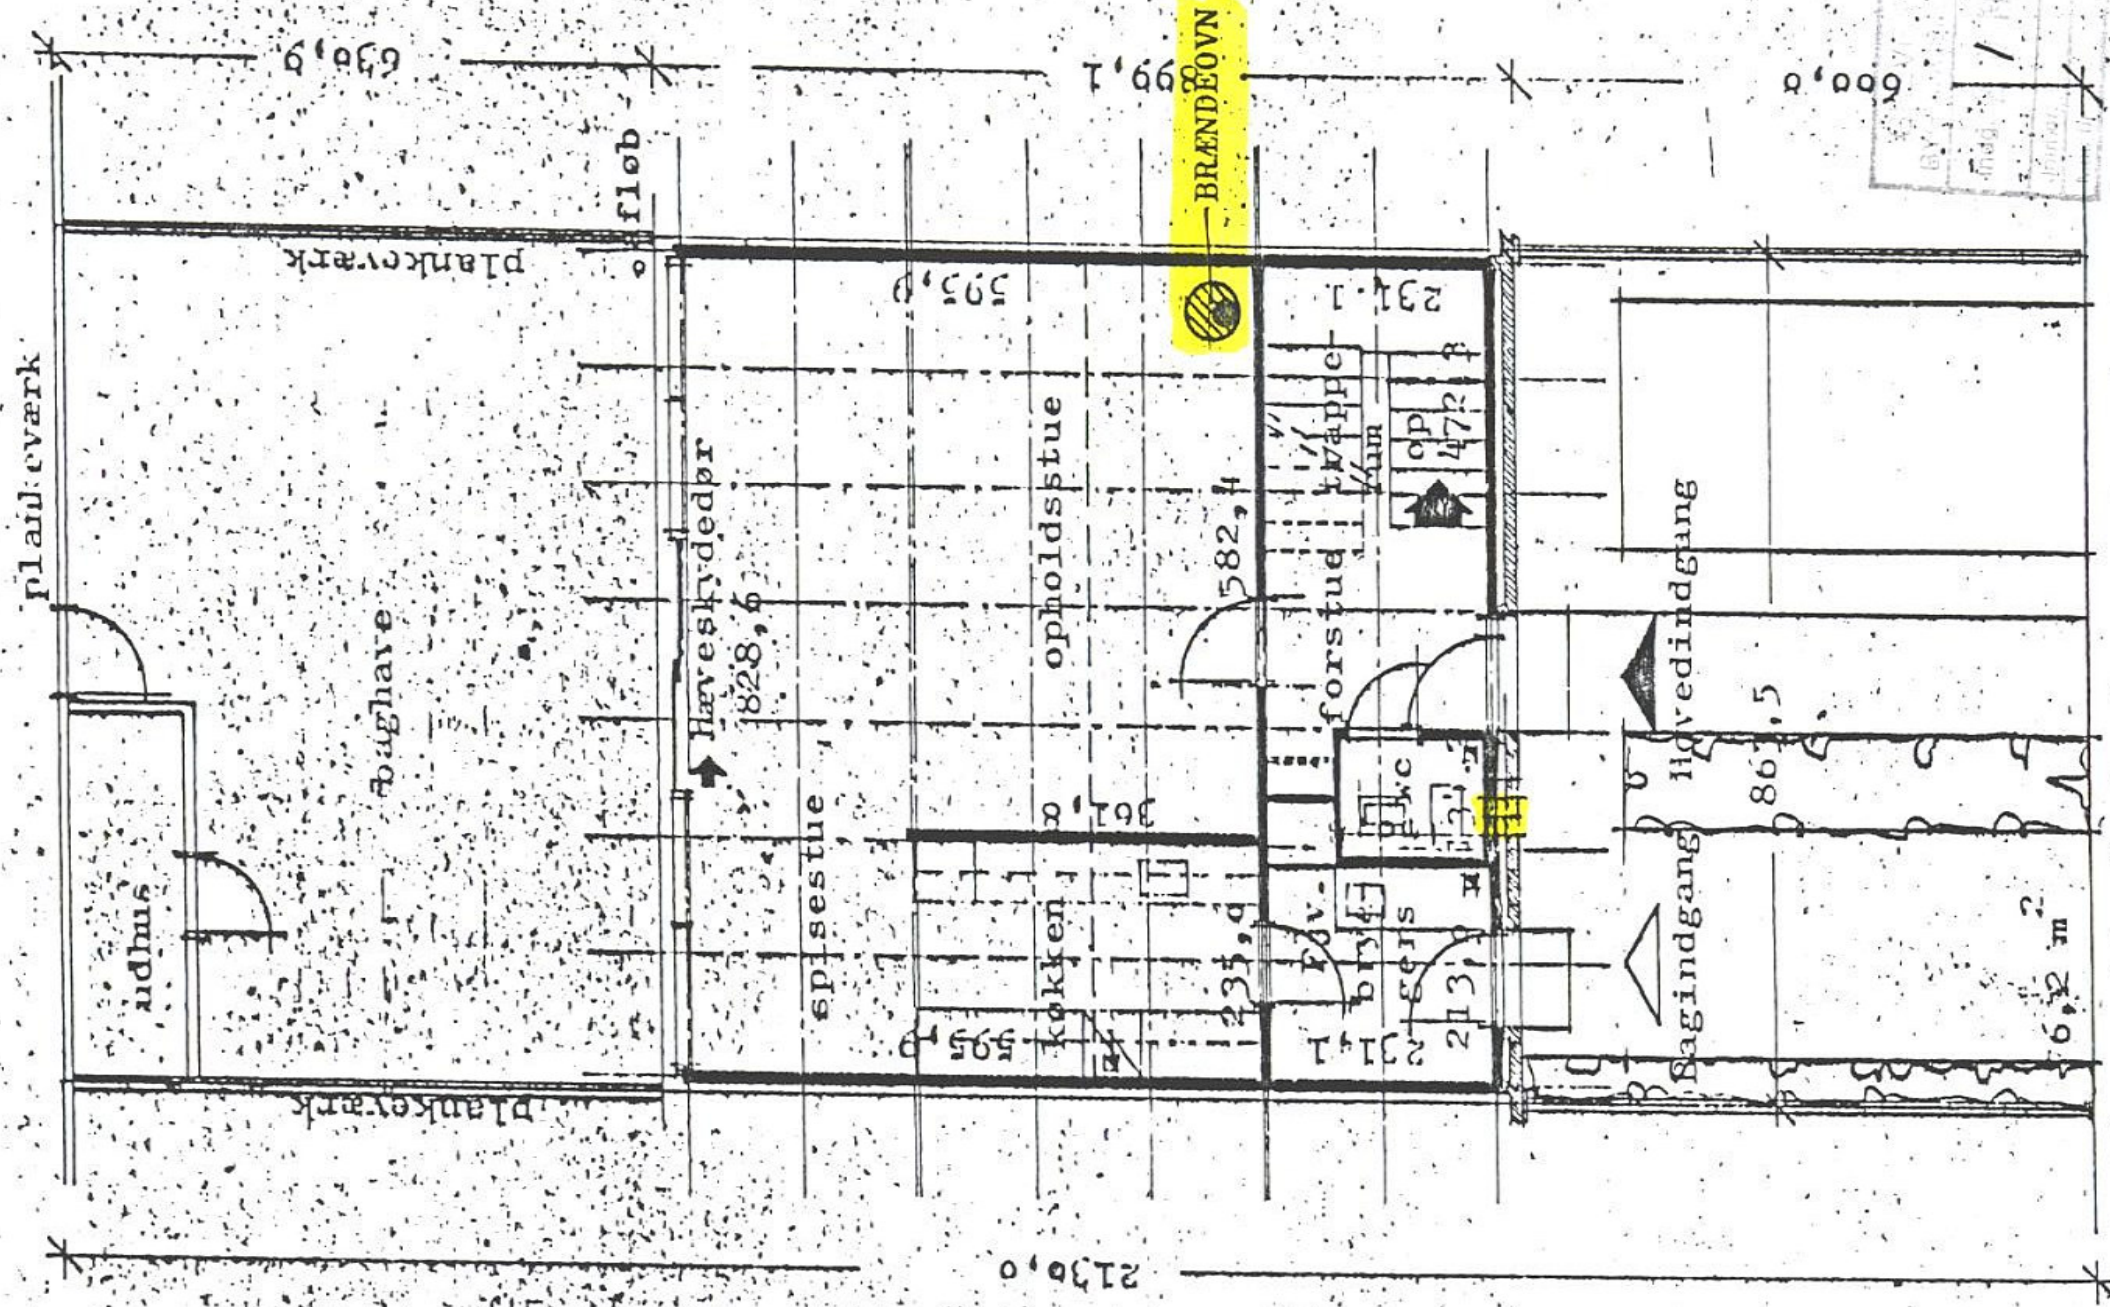

Stueplan

MED PLACERINGSMULIGHED FOR BRÆNDEOVN MED STÅLSKORSTEN