



[Yellow box] = GODK. ÆNDRINGER.

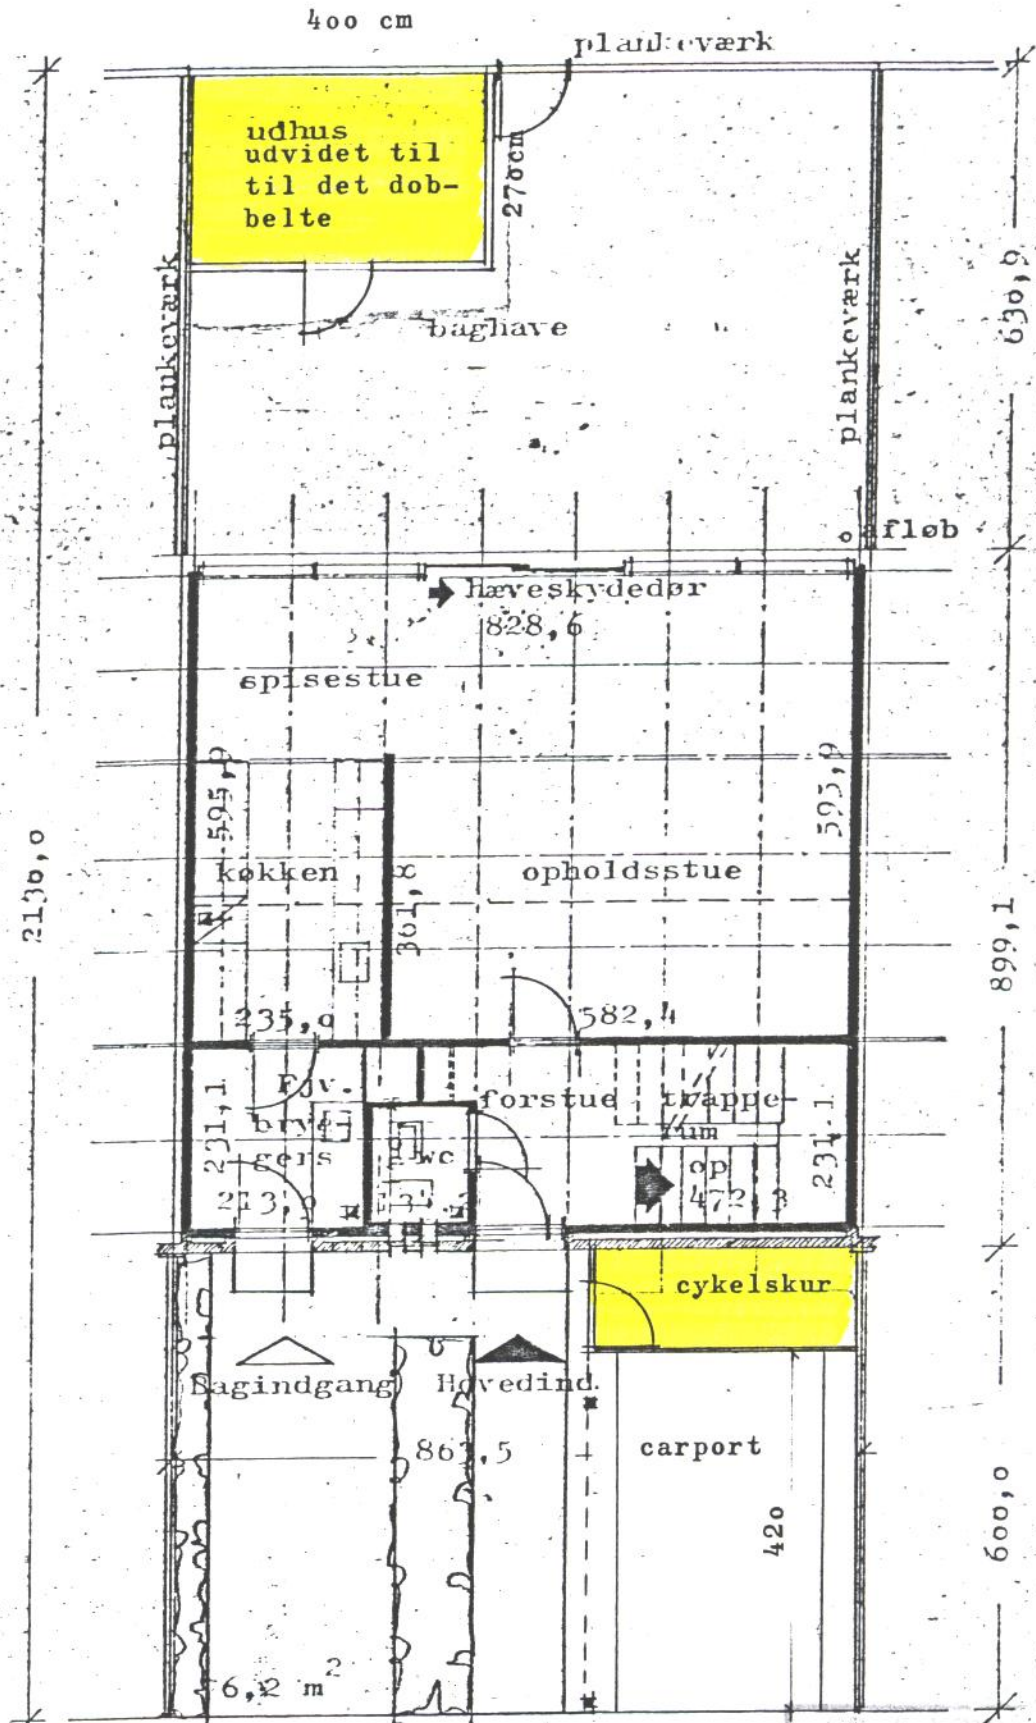

Stueplan

MED UDVIDELSE AF HAVESKUR OG CYKELSKUR UNDER CARPORT

UDVIDELSE
60DK. 13. 11. 1979

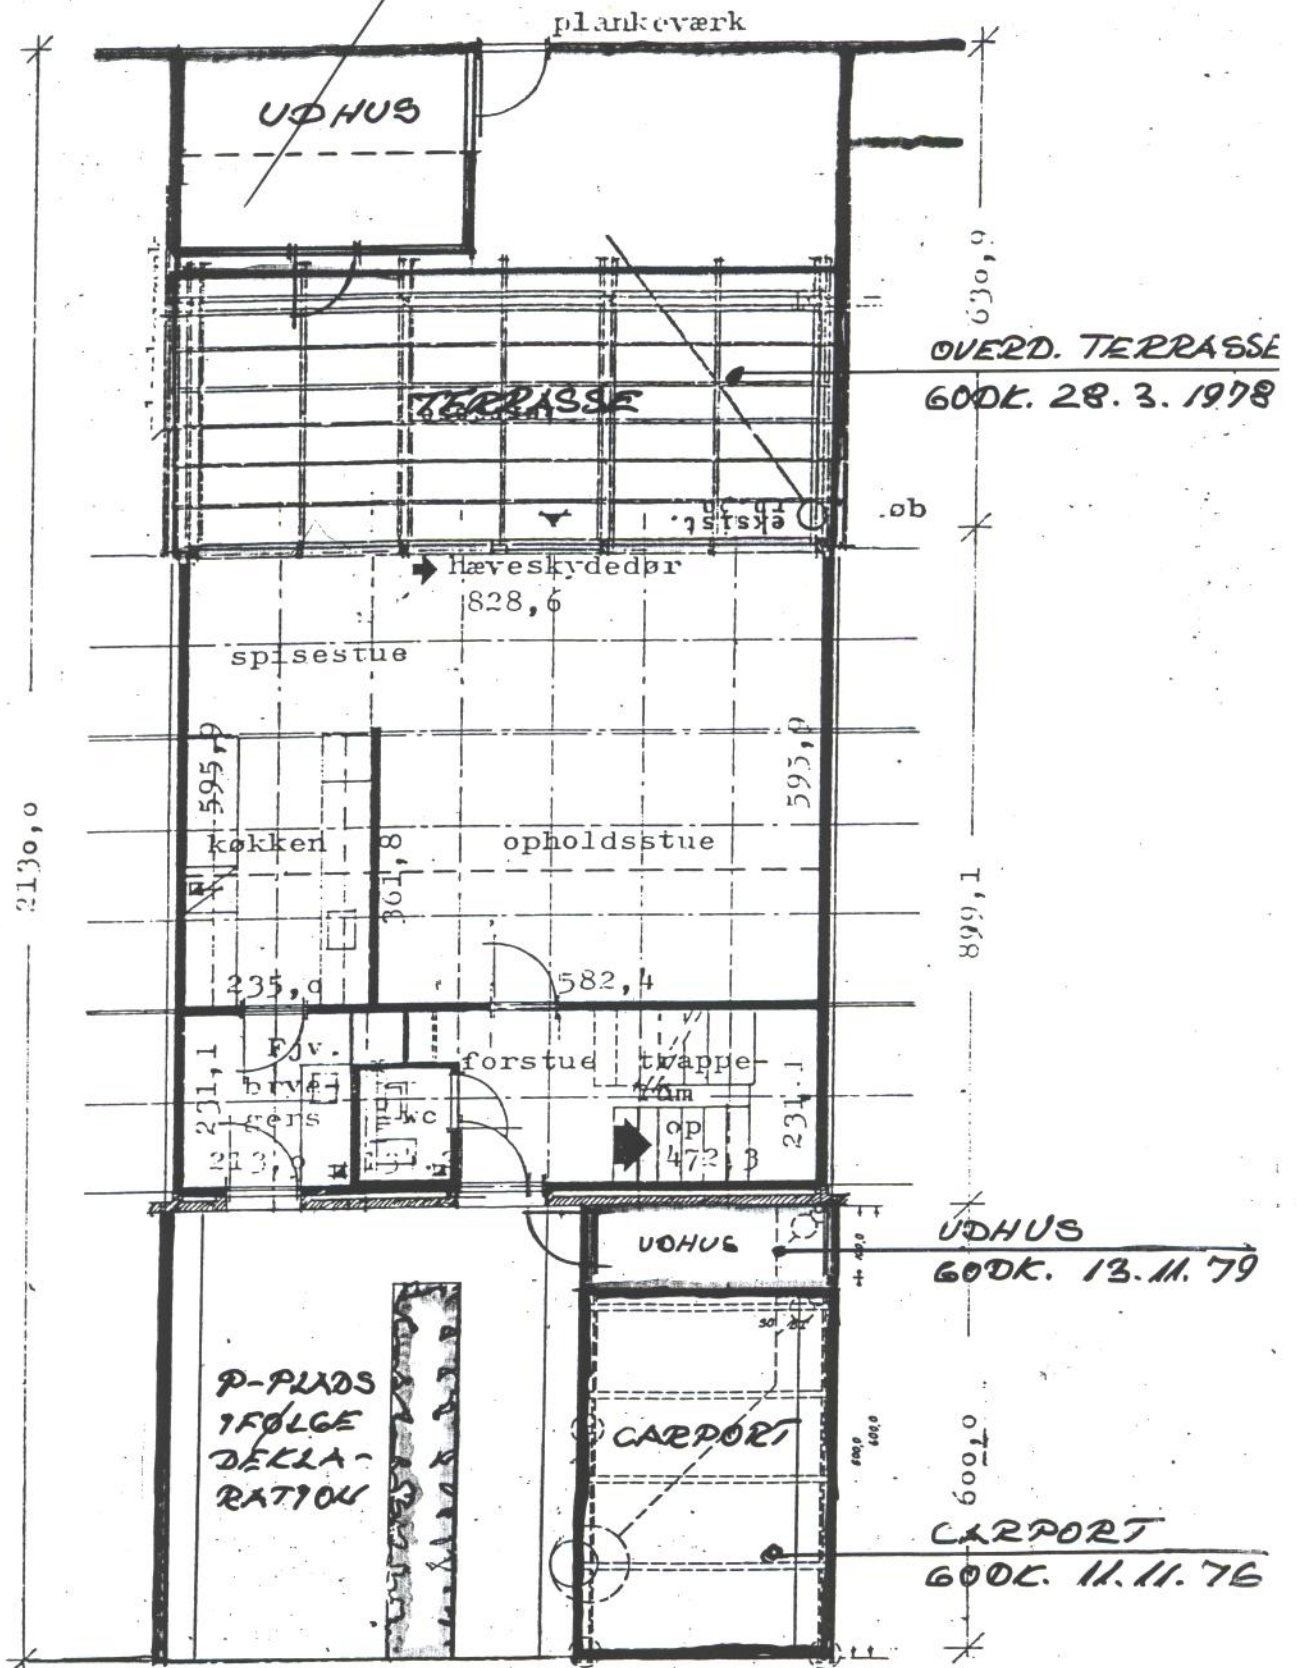

Plan of carport.

TILLADT BEBYGGELSE