
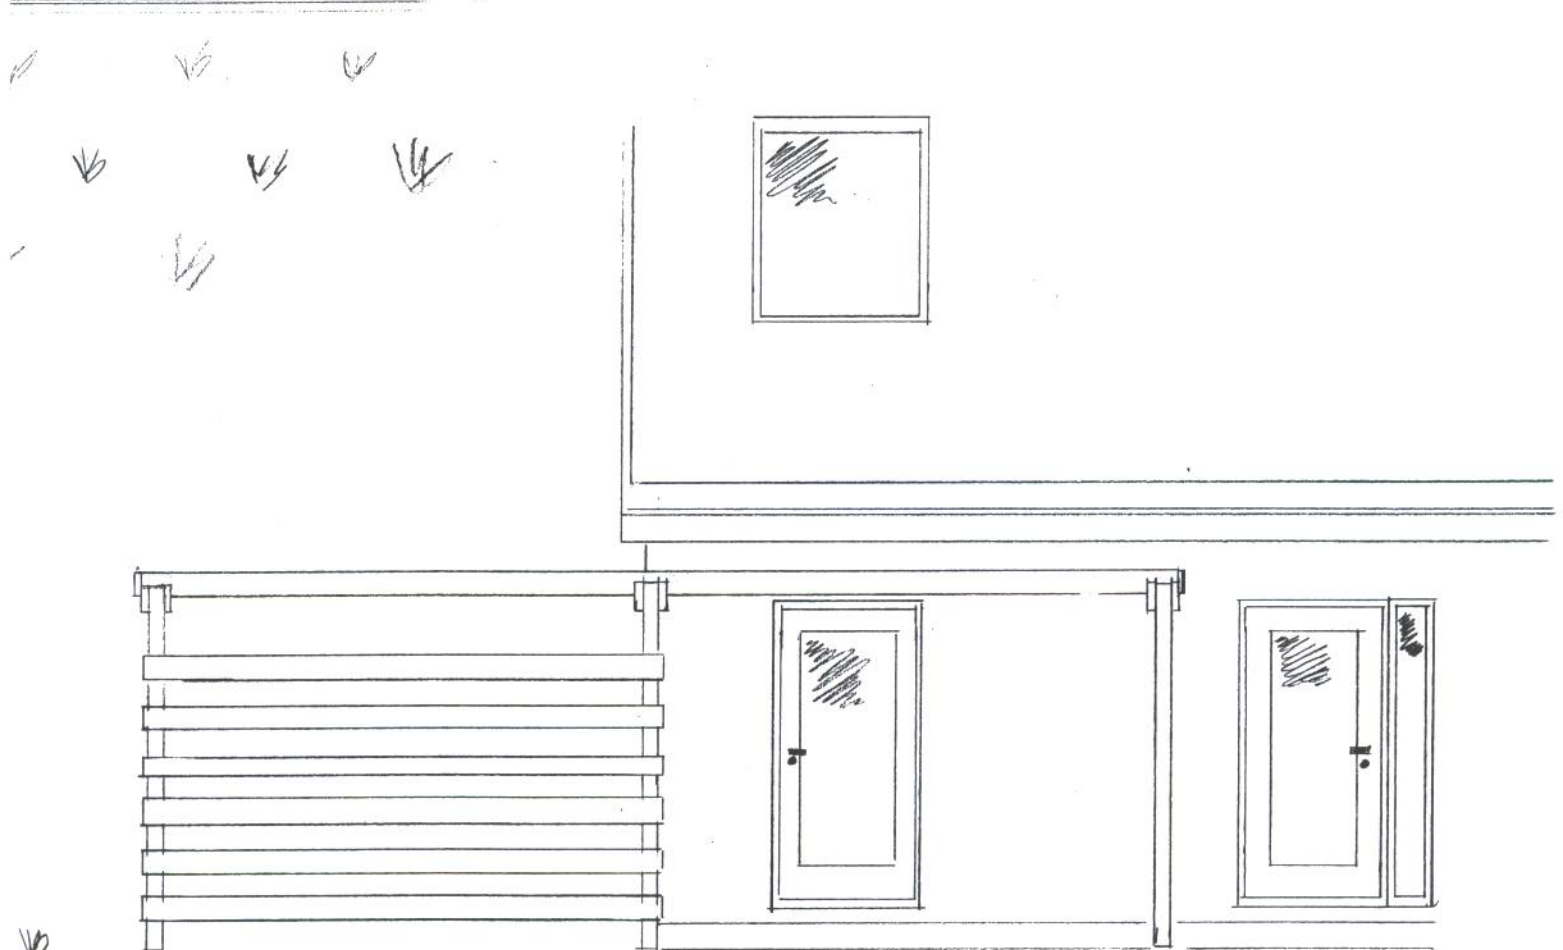


Tagkonstruktion udføres som Carport
 Skur udføres som Hængeskur m. 9mm. vandfast plade
 belædt m 125x25 bræder

Fortou
 Carport

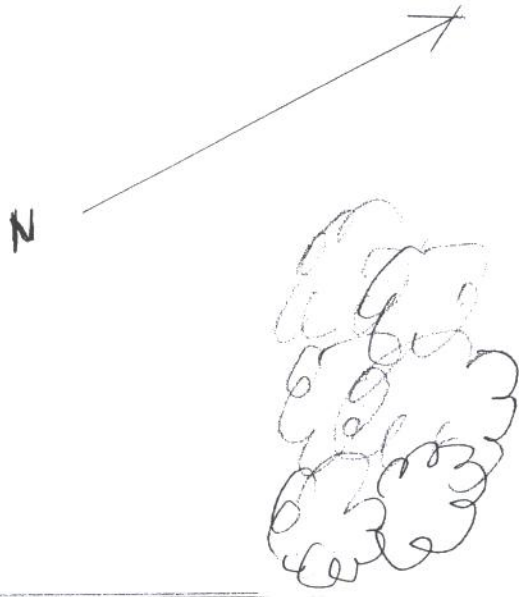

Facade mod Nord

1:50	Blåbærhaven 22	20. 08. 2005
	Skur ved enderudehus	Allyskjold