



Indgangsfacade

GLASBYGGESTEN I GÆSTETOILET
OVENLYSVINDUE I TRAPPERUM

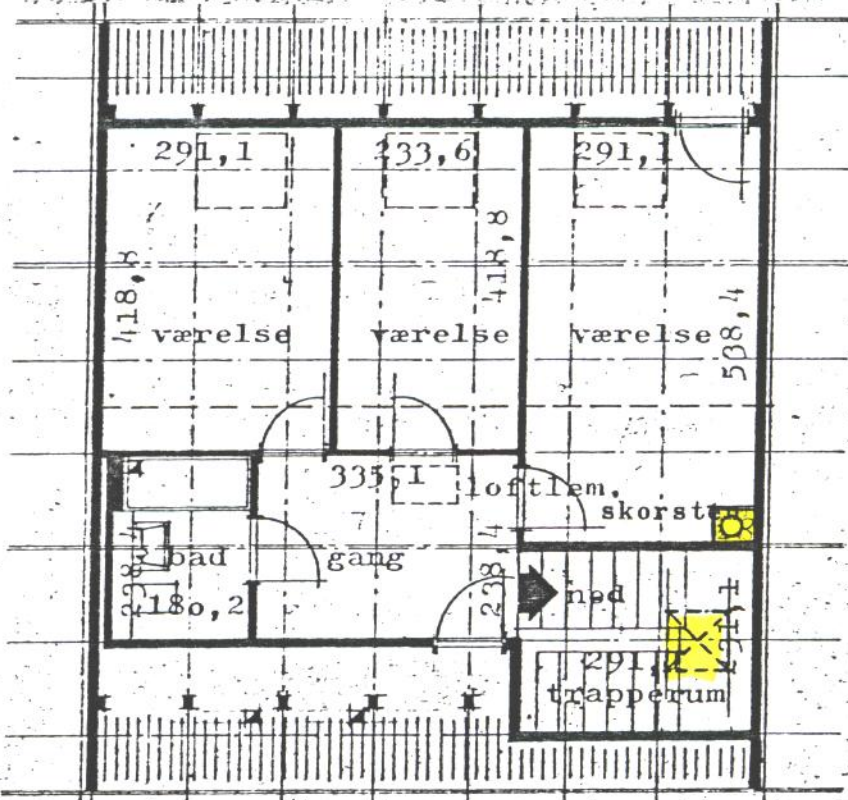


[Yellow highlight] = GODK. ÆNDRING

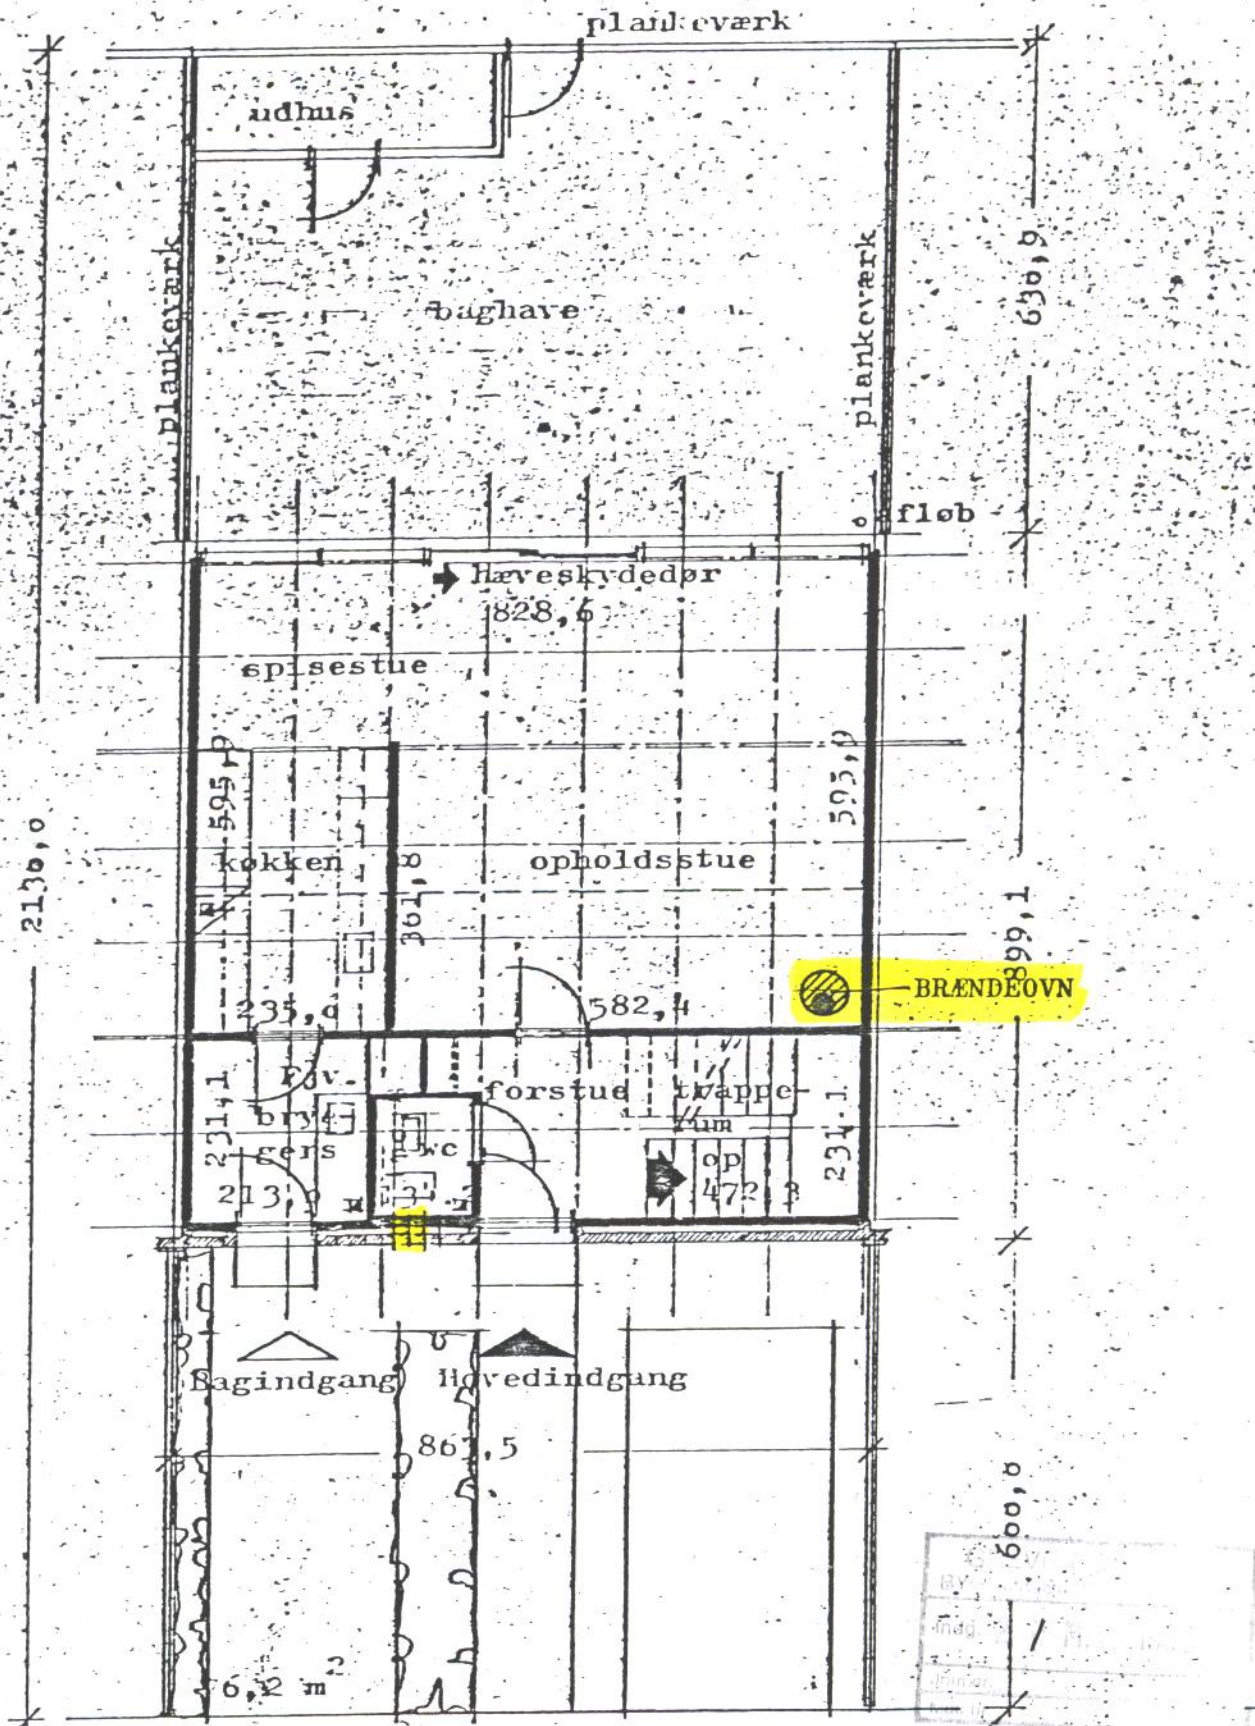

Stueplan

MED PLACERINGSMULIGHED FOR BRÆNDEOVN MED STÅLSKORSTEN

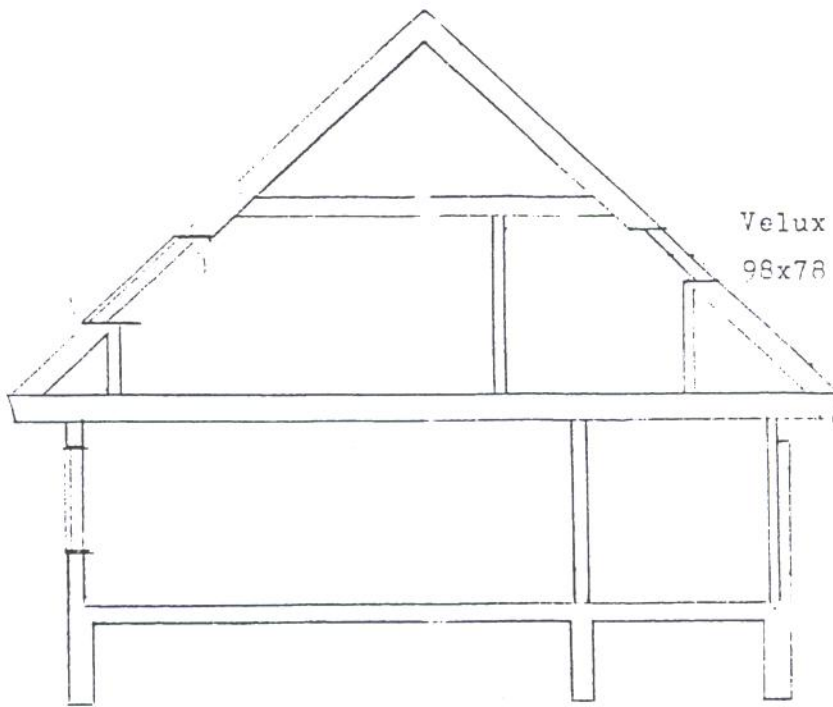

Velux type nr. 1.


98x78

Standard GGL nr. 1

Ornament 520

Snit - Målestok 1:100

Placering af ovenlysvindue i badeværelse.

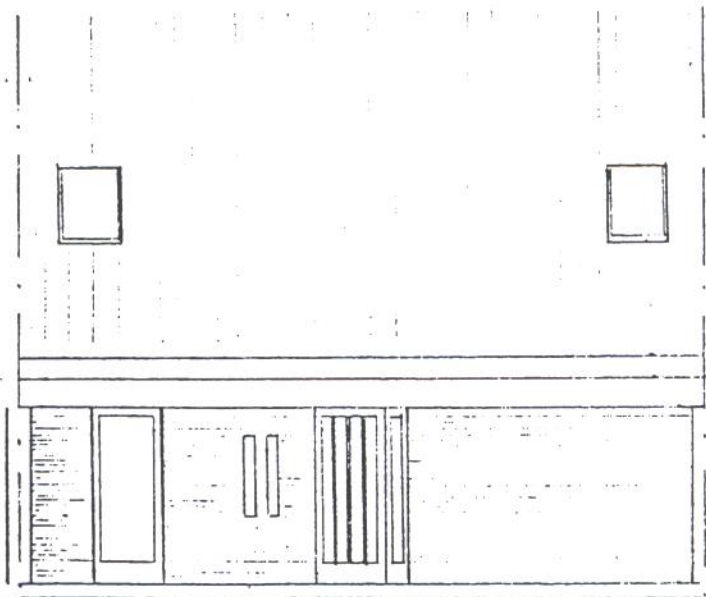

Indgangsfacade.

Glasbyggesten i gæstetoilet.

Ovenlysvindue i trapperum.

Ovenlysvindue i badeværelse.