


UDVIDELSE
60DK. 13. 11. 1979

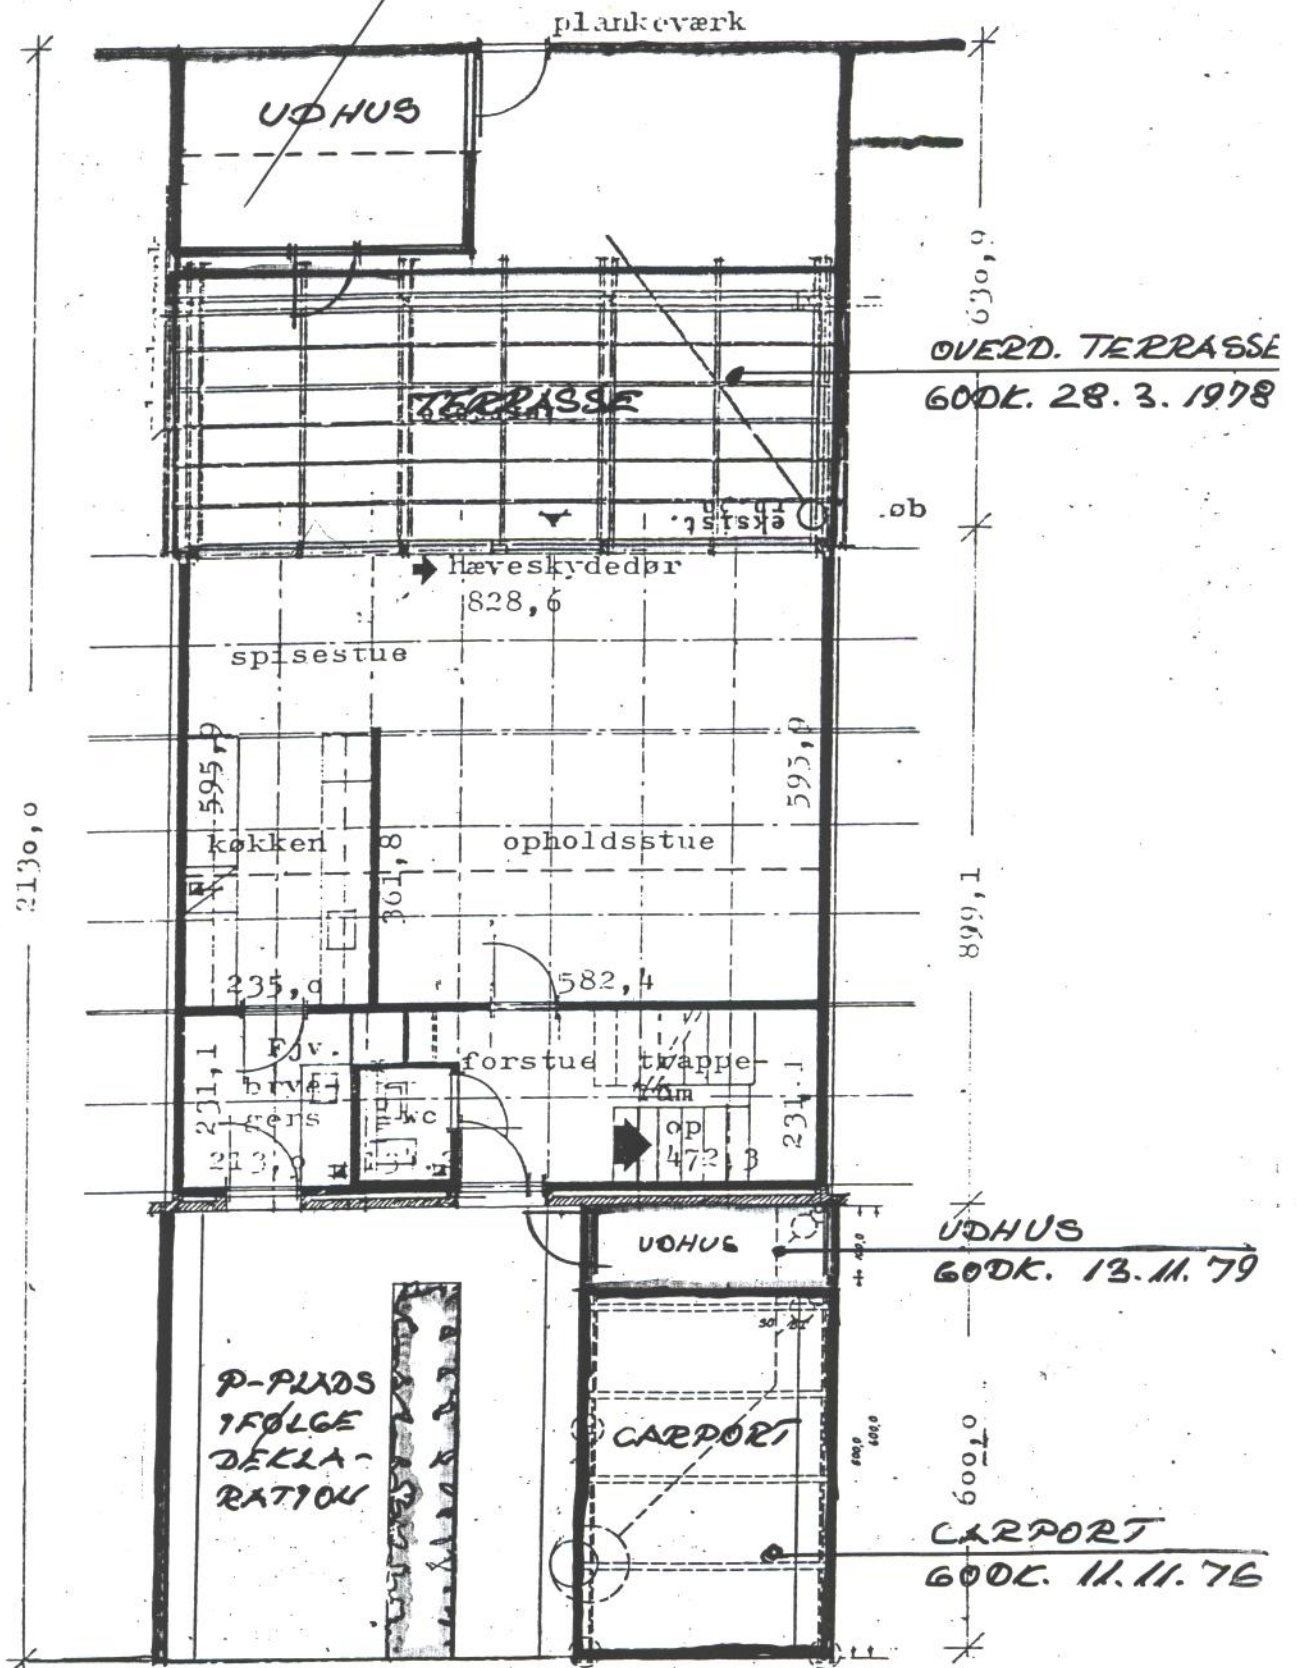

Plan of carport.

TILLADT BEBYGGELSE